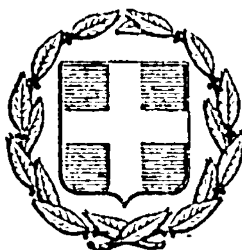


ΕΦΗΜΕΡΙΣ ΤΗΣ ΚΥΒΕΡΝΗΣΕΩΣ
ΤΗΣ ΕΛΛΗΝΙΚΗΣ ΔΗΜΟΚΡΑΤΙΑΣ

ΕΝ ΑΘΗΝΑΙΣ ΤΗι 23 ΔΕΚΕΜΒΡΙΟΥ 1976 | ΤΕΥΧΟΣ ΤΕΤΑΡΤΟΝ | ΑΡΙΘΜΟΣ ΦΥΛΛΟΥ 425

ΠΕΡΙΕΧΟΜΕΝΑ

ΠΡΑΞΕΙΣ ΥΠΟΥΡΓΙΚΟΥ ΣΥΜΒΟΥΛΙΟΥ

(1)

Περὶ δημιουργίας ζώνης παραλίας εἰς θέσιν «Ρηχᾶ ἢ Στάχτες» παρὰ τὸν Οἰκισμὸν Μυλακίου Κοινότητος Ἀλιβερίου Ν. Εὐβοίας.

Πρᾶξις ὑπ' ἀριθ. 1752, τῆς 15ης Δεκεμβρίου 1976

Η ΤΡΙΜΕΛΗΣ ΕΞ ΥΠΟΥΡΓΩΝ ΕΠΙΤΡΟΠΗ

Λαβοῦσα ὑπ' ὄψιν:

α) Τὴν ὑπ' ἀριθ. 135/29.7.1974 πρᾶξιν τοῦ Ὑπουργικοῦ Συμβουλίου «περὶ συστάσεως Τριμελοῦς ἐξ Ὑπουργῶν Ἐπιτροπῆς».

β) Τὴν ὑπ' ἀριθ. 900/17.5.1975 ἐγκύκλιον «περὶ λειτουργίας καὶ ἁρμοδιοτήτων τῆς Τριμελοῦς ἐξ Ὑπουργῶν Ἐπιτροπῆς».

γ) Τὰς διατάξεις τοῦ ἄρθρου 6 τοῦ Α.Ν. 2344/1970 «περὶ αἰγιαλοῦ καὶ παραλίας».

δ) Τὴν ὑπ' ἀριθ. Χ. 3128/670/1.12.1976 πρότασιν τοῦ Ὑπουργείου Οἰκονομικῶν, περὶ δημιουργίας ζώνης παραλίας εἰς τὴν περιοχὴν «Ρηχᾶ ἢ Στάχτες» παρὰ τὸν οἰκισμὸν Μυλακίου Κοιν. Ἀλιβερίου Ν. Εὐβοίας.

ε) Τὴν ἀπὸ 4.9.1976 ἔκθεσιν τῆς προβλεπομένης ὑπὸ τοῦ ἄρθρου 5 τοῦ Α.Ν. 263/1968 Ἐπιτροπῆς, περὶ καθορισμοῦ τῶν ὁρίων αἰγιαλοῦ καὶ παραλίας εἰς τὴν ἀνωτέρω περιοχήν, ὡς ταῦτα εἰκονίζονται ἐπὶ τοῦ συνοδεύοντος τὴν ἔκθεσιν ταύτην, ἀπὸ 15 Δεκεμβρίου 1975, διαγράμματος, ὑπὸ κλίμακα 1:500, τοῦ μηχανικοῦ Ι. Θ. Συνάνογλου, θεωρηθέντος τὴν

19.1.1976 ὑπὸ τοῦ Γρηγορίου Ξηρογιάννη Νομομηχανικοῦ τοῦ Ὑπουργείου Οἰκονομικῶν.

στ) Τὴν διατυπωθεῖσαν, διὰ τοῦ ὑπ' ἀριθ. Φ. 187.2/373/1976 ἀπὸ 20.9.1976 ἐγγράφου, σύμφωνον γνώμην τοῦ Ἀρχηγείου Ναυτικοῦ, καὶ

ζ) Τὴν ὑπ' ἀριθ. 13.618/29.9.1976 ἀπόφασιν τοῦ Νομάρχου Εὐβοίας, δι' ἧς ἐπεκυρώθη ἡ προαναφερθεῖσα ἔκθεσις τῆς Ἐπιτροπῆς τοῦ ἄρθρου 5 τοῦ Α.Ν. 263/1968 καὶ τὸ συνοδεῦον ταύτην διάγραμμα, ἀποφασίζει:

Ἀποδέχεται τὴν ὑπ' ἀριθ. Χ. 3128/670 ἀπὸ 1ης Δεκεμβρίου 1976 πρότασιν τοῦ Ὑπουργείου Οἰκονομικῶν καὶ ἐγκρίνει τὴν δημιουργίαν ζώνης παραλίας εἰς θέσιν «Ρηχᾶ ἢ Στάχτες» παρὰ τὸν οἰκισμὸν Μυλακίου Κοινότητος Ἀλιβερίου Ν. Εὐβοίας, ὡς καθωρίσθη αὕτη ὑπὸ τῆς κατὰ τὸ ἄρθρον 5 τοῦ Α.Ν. 263/1968 ἁρμοδίας Ἐπιτροπῆς καὶ ἀπεικονίζεται εἰς τὸ προμνημονευόμενον διάγραμμα, τὸ συνοδεῦον τὴν ἀπὸ 4 Σεπτεμβρίου 1976 ἔκθεσιν ταύτης.

Ἡ παροῦσα δημοσιευθήτω διὰ τῆς Ἐφημερίδος τῆς Κυβερνήσεως.

Ὁ Πρόεδρος
Κ. Α. ΤΡΥΠΑΝΗΣ

Τὰ Μέλη
Κ. ΣΤΕΦΑΝΑΚΗΣ
Γ. ΒΟΓΙΑΤΖΗΣ

Ἀκριβὲς ἀντίγραφον
Ὁ Γραμματεὺς
Σ. Κ. ΜΠΑΛΤΑΣ

(2)

Περὶ δημιουργίας ζώνης παραλίας εἰς θέσιν «Πόρος» Καινουρίου Φθιώτιδος.

Πρᾶξις ὑπ' ἀριθ. 1753, τῆς 15ης Δεκεμβρίου 1976

Η ΤΡΙΜΕΛΗΣ ΕΞ ΥΠΟΥΡΓΩΝ ΕΠΙΤΡΟΠΗ

Λαβοῦσα ὑπ' ὄψιν:

α) Τὴν ὑπ' ἀριθ. 135/29.7.1974 πρᾶξιν τοῦ Ὑπουργικοῦ Συμβουλίου «περὶ συστάσεως Τριμελοῦς ἐξ Ὑπουργῶν Ἐπιτροπῆς».

β) Τὴν ὑπ' ἀριθ. 900/17.5.1975 ἐγκύκλιον «περὶ λειτουργίας καὶ ἁρμοδιοτήτων τῆς Τριμελοῦς ἐξ Ὑπουργῶν Ἐπιτροπῆς».

γ) Τὰς διατάξεις τοῦ ἄρθρου 6 τοῦ Α.Ν. 2344/1940 «περὶ αἰγιαλοῦ καὶ παραλίας».

δ) Τὴν ὑπ' ἀριθ. Φ. 1012/1832/1.12.1976 πρότασιν τοῦ Ὑπουργείου Οἰκονομικῶν «περὶ δημιουργίας ζώνης παραλίας εἰς τὴν θέσιν «Πόρος» Καινουρίου Φθιώτιδος».

ε) Τὴν ἀπὸ 1.6.1976 ἔκθεσιν τῆς προβλεπομένης ὑπὸ τοῦ ἄρθρου 5 τοῦ Α.Ν. 263/1968 Ἐπιτροπῆς, περὶ καθορισμοῦ τῶν ὁρίων αἰγιαλοῦ καὶ παραλίας εἰς τὴν ἀνωτέρω περιοχήν, ὡς ταῦτα εἰκονίζονται ἐπὶ τοῦ συνοδεύοντος τὴν ἔκθεσιν ταύτην, ἀπὸ 14 Μαΐου 1976, διαγράμματος, ὑπὸ κλίμακα 1:500, τοῦ μηχανικοῦ Σάββα Πατσούρα, θεωρηθέντος τὴν 1ην Ἰουνίου 1976 ὑπὸ τῆς Διευθύνσεως Τεχνικῶν Ὑπηρεσιῶν τοῦ Νομοῦ Φθιώτιδος.

στ) Τὴν διατυπωθεῖσαν, διὰ τοῦ ὑπ' ἀριθ. Φ. 187.2/309/76 ἀπὸ 7 Αὐγούστου 1976 ἐγγράφου, σύμφωνον γνώμην τοῦ Ἀρχηγείου Ναυτικοῦ, καὶ

ζ) Τὴν ὑπ' ἀριθ. 10286/21.8.76 ἀπόφασιν τοῦ Νομάρχου Φθιώτιδος, δι' ἧς ἐπεκυρώθη ἡ προαναφερθεῖσα ἔκθεσις τῆς Ἐπιτροπῆς τοῦ ἄρθρου 5 τοῦ Α.Ν. 263/1968 καὶ τὸ συνοδεῦον ταύτην διάγραμμα, ἀποφασίζει:

Ἀποδέχεται τὴν ὑπ' ἀριθ. Φ. 1012/1832/1.12.1976 πρότασιν τοῦ Ὑπουργείου Οἰκονομικῶν καὶ ἐγκρίνει τὴν δημιουργίαν ζώνης παραλίας εἰς θέσιν «Πόρος» Καινουρίου Φθιώτιδος, ὡς καθωρίσθη αὕτη ὑπὸ τῆς κατὰ τὸ ἄρθρον 5 τοῦ Α.Ν. 263/1968 ἁρμοδίας Ἐπιτροπῆς καὶ ἀπεικονίζεται εἰς τὸ προμνημονευόμενον διάγραμμα, τὸ συνοδεῦον τὴν ἀπὸ 1ης Ἰουνίου 1976 ἔκθεσιν ταύτης.

Ἡ παροῦσα δημοσιευθήτω διὰ τῆς Ἐφημερίδος τῆς Κυβερνήσεως.

Ὁ Πρόεδρος
Κ. Α. ΤΡΥΠΑΝΗΣ

Τὰ Μέλη
Κ. ΣΤΕΦΑΝΑΚΗΣ
Γ. ΒΟΓΙΑΤΖΗΣ

Ἀκριβὲς ἀντίγραφον
Ὁ Γραμματεὺς
Σ. Κ. ΜΠΑΛΤΑΣ

ΑΠΑΛΛΟΤΡΙΩΣΕΙΣ

ΑΠΟΦΑΣΕΙΣ

Ἀριθ. Δ.2.586 (3)

Περὶ κηρύξεως ἀναδασωτέας ἐκτάσεως εἰς Κοινότητα Ἀμαράντων Νομοῦ Κιλκίς.

Ο ΝΟΜΑΡΧΗΣ ΚΙΛΚΙΣ

Ἔχοντες ὑπ' ὄψει:

1. Τὰς διατάξεις τῶν ἄρθρων 188 καὶ 191 τοῦ Ν.Δ. 86/1969 «περὶ Δασικοῦ Κώδικος».
2. Τὴν ὑπ' ἀριθ. 3925/29.11.1976 ἀναφορὰν τοῦ Δασαρχείου Κιλκὶς «περὶ κηρύξεως ὡς ἀναδασωτέας ἐκτάσεως εἰς Κοινότητα Ἀμαράντων Νομοῦ Κιλκίς».
3. Τὴν ὑπ' ἀριθ. 41/76 ἀπόφασιν τοῦ Κ.Σ. τῆς Κοινότητος Ἀμαράντων διὰ τὴν ἐν θέματι ὑπόθεσιν.

Τὸ ὑπ' ἀριθ. Ε. 21526/3.11.76 ἔγγραφον τῆς Δ/νσεως Ἐσωτερικῶν τῆς Νομαρχίας Κιλκίς, δι' οὗ γνωρίζει ἡμῖν ὅτι νομοτύπως ἐλήφθη ἡ ἀνωτέρω ἀπόφασις τοῦ Κοινοτικοῦ Συμβουλίου Ἀμαράντων.

5. Τὴν ὑπ' ἀριθ. 5664/499/έγκ. 48/11.2.1971 Δ/γὴν τοῦ Ὑπουργείου Γεωργίας «περὶ προϋποθέσεων καὶ διαδικασίας κηρύξεως ἐκτάσεων ὡς ἀναδασωτέων ἢ ἄρσεως ἀναδασώσεως».
6. Τὸ γεγονὸς ὅτι εἰς θέσιν βορειοανατολικῶς τοῦ οἰκισμοῦ Ἀμαράντων θὰ διενεργηθῇ ἀναδάσωσις καὶ ὡς ἐκ τούτου χρήζει προστασίας τόσον ἐκ τῆς βοσκῆς ὅσον καὶ ἐκ παρανόμων καταλήψεων, ἀποφασίζομεν:

Κηρύσσομεν ὡς ἀναδασωτέαν ἔκτασιν τὴν θέσιν βορειοανατολικῶς τοῦ οἰκισμοῦ Ἀμαράντων ἐμβαδοῦ 7,250 στρεμμάτων τῆς Κοινότητος Ἀμαράντων ἀνήκουσαν εἰς τὸ ἀγροτεμάχιον 282, Κοινόχρηστον, ὁριστικῆς διανομῆς Κτηματολογίου τῆς Κοινότητος Ἀμαράντων, διὰ τὴν προστασίαν της ἐκ παρανόμου βοσκῆς καὶ παρανόμων καταλήψεων, περικλειομένης ἐντὸς τῶν κάτωθι ὁρίων:

Ἀνατολικῶς: Μὲ ἀγροτικὸν δρόμον. Δυτικῶς, Βορείως καὶ Νοτίως: Μὲ καλλιεργουμένους ἀγρούς.


Ἐν Κιλκὶς τῇ 6 Δεκεμβρίου 1976


Ὁ Νομάρχης
Γ. ΑΣΗΜΑΚΟΣ

Τοπογραφικόν διάγραμμα της προς κήρυξιν αναδασωτέας

εκτάσεως 7.250 στρεμμάτων περιφερείας Κοινότητος Αμαράντων

Νομού Κιλκίς Κλίμαξ 1:1000

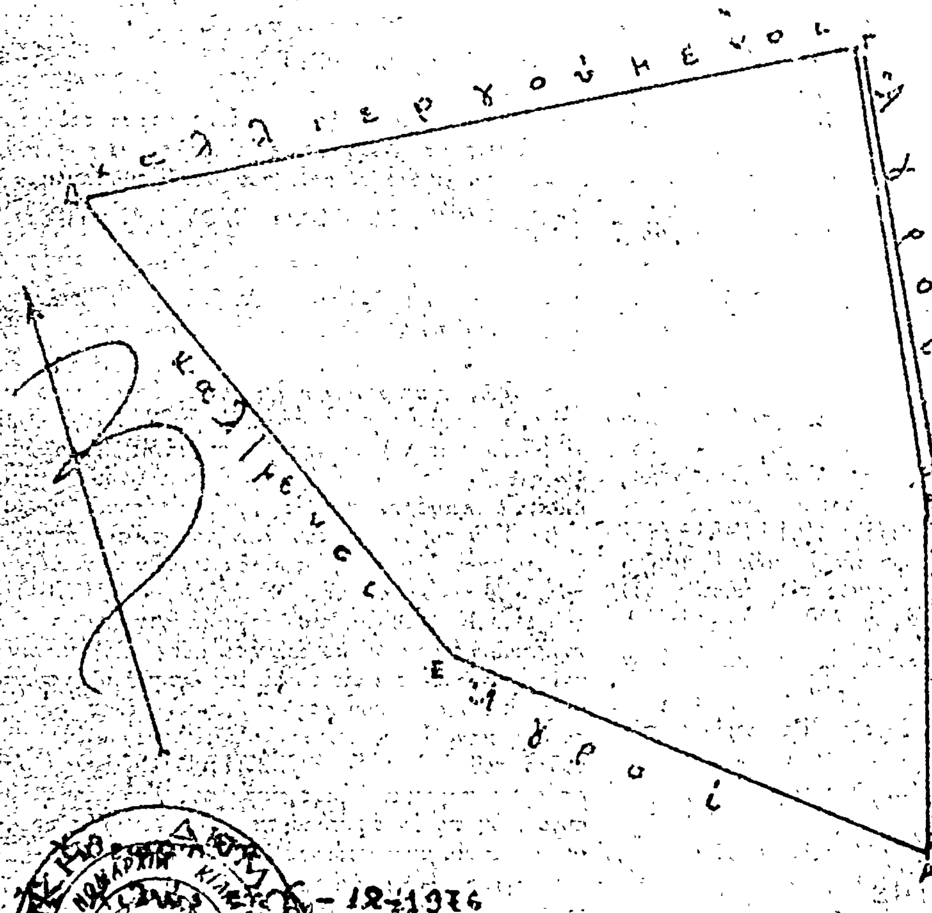

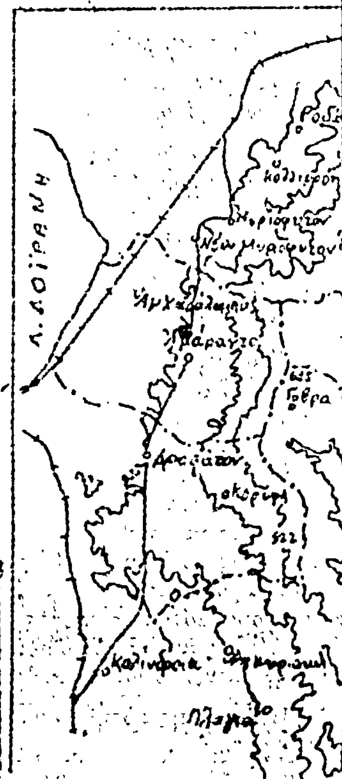

Χάρτης Προσανατολισμού αναδασωτέας εκτάσεως Αμαράντων Ν. Κιλκίς

Κλίμαξ 1:200.000



Κιλκίς τη -12-1976

Ο Νομάρχης

Γ. ΑΣΗΜΑΚΟΣ

Εθεωρήθη

Εν Κιλκίς τη 29-11-1976

Ο Δασάρχης Κιλκίς

Νίκος Παναγιωτόπουλος

Υπόμνημα

— Όρια αναδασ. εκτάσεως.

Θέσις αναδασ. εκτάσεως.

Εν Κιλκίς τη 29-11-1976.

Ο συντάξας Δασολόγος

Θωμάς Ν. Δέδος

ΑΝΑΚΟΙΝΩΣΕΙΣ

'Αριθ. 93735/17657 (4)

Περὶ εἰδοποιήσεως τῆς γενομένης παρακαταθέσεως ἀποζημιώσεως ἐξ ἀναγκαστικῆς ἀπαλλοτριώσεως ἀκινήτων πρὸς κατασκευὴν συμπληρωματικῶν ἔργων εἰς τὰ 'Αγροκτήματα Παραβόλας καὶ Παντανάσσης κειμένων εἰς θέσιν Παραβόλα καὶ Παντάνασσα.

Ο ΥΠΟΥΡΓΟΣ ΓΕΩΡΓΙΑΣ

Ἔχοντες ὑπ' ὄψει :

Τὰ ἄρθρα 7 καὶ 8 τοῦ Ν.Δ. 797/71 «περὶ ἀναγκαστικῶν ἀπαλ/σεων» φέρομεν εἰς γνῶσιν τῶν κάτωθι ἀναφερομένων :

α) Τῶν κεκτημένων ἢ ἀξιούντων δικαιώματα κυριότητος ἐπὶ τῶν δυνάμει τῆς ὑπ' ἀριθ. Υ.Γ. 23529/17.5.75 ἀποφάσεως τοῦ Νομάρχου Αἰτωλ/νίας (ΦΕΚ 118/75 τ. Δ'.) ἀναγκαστικῶς ἀπαλλοτριωθέντων ἀκινήτων πρὸς κατασκευὴν συμπλ/κῶν ἔργων εἰς τὰ 'Αγροκτήματα Παραβόλας καὶ Παντανάσσης κειμένων εἰς θέσιν Παραβόλα καὶ Παντάνασσα.

β) Τῶν τυχὸν ἐπὶ τῶν ἀκινήτων τούτων ἐγγεγραμμένων ἐνυποθήκων ἢ κατασχόντων δανειστῶν ἢ τρίτων διεκδικητῶν, ὅτι ἡ δυνάμει τῶν ὑπ' ἀριθ. 2 καὶ 3/76 ἀποφάσεων τοῦ Μονομελοῦς Πρωτοδικείου 'Αγρινίου καθορισθεῖσα προσωρινὴ ἀποζημίωσις, δι' ἅπαντα τὰ ἀκίνητα, μετὰ τῶν ἐπικειμένων, ὡς ταῦτα εἰκονίζονται εἰς τὸ οἰκεῖον κτηματολογικὸν διάγραμμα καὶ τὸν σχετικὸν κτηματολογικὸν πίνακα, κατετέθη εἰς τὸ Ταμεῖον Παρακαταθηκῶν καὶ Δανείων ἐκδοθέντος πρὸς τοῦτο τοῦ ὑπ' ἀριθ. 24178/29.10.1976 γραμματίου συστάσεως παρακαταθήκης παρὰ τοῦ Γραφείου Παρ/κῶν 'Αγρινίου διὰ συνολικὸν ποσὸν τετρακοσίων δύο χιλιάδων ἑπτακοσίων δέκα τεσσάρων (402.714).

2. 'Η ἀποζ/σις αὕτη εἶναι ἀποδοτέα εἰς τοὺς κατὰ νόμον δικαιούχους.

'Η παροῦσα δημοσιευθήτω διὰ τῆς 'Εφημερίδος τῆς Κυβερνήσεως.

'Εν 'Αθήναις τῇ 5 Νοεμβρίου 1976

'Εντολῇ 'Υπουργοῦ
'Ο Διευθυντής
ΕΛ. ΡΑΠΤΗΣ

'Αριθ. Γ/Φ. 617/60530 (5)

Περὶ εἰδοποιήσεως τῆς γενομένης παρακαταθέσεως ἀποζημιώσεως ἐξ ἀναγκαστικῆς ἀπαλλοτριώσεως ἀκινήτου δι' ἀρχαιολογικοὺς σκοποὺς κειμένου εἰς Πυθαγόρειον Σάμου.

Ο ΥΠΟΥΡΓΟΣ ΠΟΛΙΤΙΣΜΟΥ ΚΑΙ ΕΠΙΣΤΗΜΩΝ

Ἔχοντες ὑπ' ὄψει :

Τὰ ἄρθρα 7 καὶ 8 τοῦ Ν.Δ. 797/71 «περὶ ἀναγκαστικῶν ἀπαλλοτριώσεων» φέρομεν εἰς γνῶσιν τῶν κάτωθι ἀναφερομένων :

α) Τῶν κεκτημένων ἢ ἀξιούντων δικαιώματα κυριότητος ἐπὶ τῇ δυνάμει τῆς ὑπ' ἀριθ. Π. 897/770/26.3.1974 (ΦΕΚ 100/13.4.74 τ.δ') κοινῆς 'Υπουργικῆς ἀποφάσεως ἀναγκαστικῶς ἀπαλλοτριωθέντος ἀκινήτου δι' ἀρχαιολογικοὺς σκοποὺς κειμένου εἰς Πυθαγόρειον Σάμου.

β) Τῶν τυχὸν ἐπὶ τοῦ ἀκινήτου τούτου ἐγγεγραμμένων ἐνυποθήκων ἢ κατασχόντων δανειστῶν ἢ τρίτων διεκδικητῶν, ὅτι ἡ δυνάμει τῆς ὑπ' ἀριθ. 38/1975 ἀποφάσεως τοῦ 'Εφετείου Αἰγαίου καθορισθεῖσα ὁριστικὴ ἀποζημιωσις διὰ τὸ ἀκίνητον μετὰ τῶν ἐπικειμένων, ὡς ταῦτα εἰκονίζονται εἰς τὸ οἰκεῖον κτηματολογικὸν διάγραμμα καὶ τὸν σχετικὸν κτηματολογικὸν πίνακα, κατετέθη εἰς τὸ Ταμεῖον Παρακαταθηκῶν καὶ Δανείων ἐκδοθέντος πρὸς τοῦτο τοῦ ὑπ' ἀριθ. 436818/12.11.1976 γραμματίου συστάσεως παρακαταθήκης παρὰ τοῦ Γραφείου 'Αθηνῶν διὰ συνολικὸν ποσὸν ἑξακοσίων ὀγδοήκοντα ἓξ χιλιάδων ὀκτακοσίων εἴκοσι (686.820)

2. 'Η ἀποζημίωσις αὕτη εἶναι ἀποδοτέα εἰς τοὺς κατὰ Νόμον δικαιούχους.

'Η παροῦσα δημοσιευθήτω διὰ τῆς 'Εφημερίδος τῆς Κυβερνήσεως.

'Εν 'Αθήναις τῇ 9 Δεκεμβρίου 1976

'Εντολῇ 'Υπουργοῦ
'Ο Δ/ντὴς 'Αρχαιοτήτων
κ.ά.α.
Γ. ΠΡΩΤΟΠΑΠΑΣ

'Αριθ. Γ/Φ. 281/60520 (6)

Περὶ εἰδοποιήσεως τῆς γενομένης παρακαταθέσεως ἀποζημιώσεως ἐξ ἀναγκαστικῆς ἀπαλλοτριώσεως ἀκινήτου δι' ἀρχαιολογικοὺς σκοποὺς κειμένου εἰς Παροικίαν Πάρου.

Ο ΥΠΟΥΡΓΟΣ ΠΟΛΙΤΙΣΜΟΥ ΚΑΙ ΕΠΙΣΤΗΜΩΝ

Ἔχοντες ὑπ' ὄψει :

Τὰ ἄρθρα 7 καὶ 8 τοῦ Ν.Δ. 797/71 «περὶ ἀναγκαστικῶν ἀπαλλοτριώσεων» φέρομεν εἰς γνῶσιν τῶν κάτωθι ἀναφερομένων :

α) Τῶν κεκτημένων ἢ ἀξιούντων δικαιώματα κυριότητος ἐπὶ τοῦ δυνάμει τῆς ὑπ' ἀριθ. Π. 7082/3919/25.6.69 (ΦΕΚ 132/7.7.69 τ.Δ') κοινῆς 'Υπουργικῆς 'Αποφάσεως ἀναγκαστικῶς ἀπαλλοτριωθέντος ἀκινήτου δι' ἀρχαιολογικοὺς σκοποὺς κειμένου εἰς Παροικίαν Πάρου.

β) Τῶν τυχὸν ἐπὶ τοῦ ἀκινήτου τούτου ἐγγεγραμμένων ἐνυποθήκων ἢ κατασχόντων δανειστῶν ἢ τρίτων διεκδικητῶν, ὅτι ἡ δυνάμει τῆς ὑπ' ἀριθ. 996/30.3.76 Πρακτικοῦ τοῦ Ν.Σ.Κ. καθορισθεῖσα συμβιβαστικῶς συμπληρωματικὴ ἀποζημίωσις δι' τὸ ἀκίνητο μετὰ τῶν ἐπικειμένων, ὡς ταῦτα εἰκονίζονται εἰς τὸ οἰκεῖον κτηματολογικὸν διάγραμμα καὶ τὸν σχετικὸν κτηματολογικὸν πίνακα, κατετέθη εἰς τὸ Ταμεῖον Παρακαταθηκῶν καὶ Δανείων ἐκδοθέντος πρὸς τοῦτο τοῦ ὑπ' ἀριθ. 437325/17.11.1976 γραμματίου συστάσεως παρακαταθήκης παρὰ τοῦ Γραφείου 'Αθηνῶν διὰ συνολικὸν ποσὸν πεντήκοντα τεσσάρων χιλιάδων ἐννεακοσίων τριάκοντα ὀκτὼ (54.938).

2. 'Η ἀποζημίωσις αὕτη εἶναι ἀποδοτέα εἰς τοὺς κατὰ Νόμον δικαιούχους.

'Η παροῦσα δημοσιευθήτω διὰ τῆς 'Εφημερίδος τῆς Κυβερνήσεως.

'Εν 'Αθήναις τῇ 9 Δεκεμβρίου 1976

'Εντολῇ 'Υπουργοῦ
'Ο Δ/ντὴς 'Αρχαιοτήτων
κ. ἀ.α.
Γ. ΠΡΩΤΟΠΑΠΑΣ

'Αριθ. 0.1.1/Φ—218.44/26384 (7)

Περὶ εἰδοποιήσεως τῆς γενομένης καταθέσεως ὑπὸ τῆς ΔΕΗ ἀποζημιώσεως δι' ἀναγκαστικὴν ἀπαλλοτρίωσιν ἐκτάσεως καὶ συσταθεῖσαν δουλείαν εἰς τὸν Νομὸν Βοιωτίας.

ΔΗΜΟΣΙΑ ΕΠΙΧΕΙΡΗΣΙΣ ΗΛΕΚΤΡΙΣΜΟΥ

'Η Δημοσία 'Επιχείρησις 'Ηλεκτρισμοῦ (ΔΕΗ) ἑδρεύουσα ἐν 'Αθήναις (ὁδὸς Χαλκοκονδύλη 30) γνωστοποιεῖ πρὸς ἅπαντας τοὺς ἐνδιαφερομένους καὶ δὴ τοὺς κεκτημένους ἢ ἀξιοῦντας δικαιώματα κυριότητος ἢ ἄλλα ἐμπράγματα τοιαῦτα ἐπὶ τῆς κατωτέρω ἀναφερομένης ἐκτάσεως, ὅτι πρὸς συντέλεσιν τῆς δυνάμει τῆς ὑπ' ἀριθ. Β 1973/4664/8.12.75 (ΦΕΚ Δ' 294/30.12.75) κοινῆς 'Υπουργικῆς ἀποφάσεως κηρυχθείσης ἀναγκαστικῆς ἀπαλλοτριώσεως καὶ συσταθείσης δουλείας ἐπὶ ἐκτάσεως κειμένης ἐντὸς τῆς περιοχῆς τοῦ νομοῦ Βοιωτίας, κατέθεσεν αὕτη εἰς τὸ Ταμεῖον Παρακαταθηκῶν καὶ Δανείων τὴν σχετικὴν ἀποζημίωσιν,

ὡς αὕτη καθωρίσθη διὰ τῆς ὑπ' ἀριθ. 146/1976 ἀποφάσεως τοῦ Μονομελοῦς Πρωτοδικείου Θηβῶν, ἐκδοθέντος τοῦ ὑπ' ἀριθ. Β 438615/1.12.76 γραμματίου συστάσεως παρακαταθήκης, ἔχοντος ἐπὶ λέξει οὕτω :

ΤΑΜΕΙΟΝ ΠΑΡΑΚΑΤΑΘΗΚΩΝ ΚΑΙ ΔΑΝΕΙΩΝ
ΚΕΝΤΡΙΚΗ ΥΠΗΡΕΣΙΑ ΕΝ ΑΘΗΝΑΙΣ
Β Νο 438615

ΓΡΑΜΜΑΤΙΟΝ ΣΥΣΤΑΣΕΩΣ ΠΑΡΑΚΑΤΑΘΗΚΗΣ
Ποσοῦ Δραχμῶν 10.965

Ἡ Δημοσία Ἐπιχείρησις Ἠλεκτρισμοῦ κατέθηκεν εἰς τὸ Ταμεῖον Παρακαταθηκῶν καὶ Δανείων δραχμὰς δέκα χιλιάδας ἐννεακοσίας ἑξήκοντα πέντε ἐπὶ τῇ κατωτέρω αἰτίᾳ :

Δι' ἀποζημίωσιν (μετὰ τοῦ φόρου μεταβιβάσεως) ἀπαλλοτριωθείσης ἐκτάσεως εἰς τὴν κτηματικὴν περιοχὴν τοῦ Νομοῦ Βιοωτίας, δυνάμει τῆς ὑπ' ἀριθ. Β. 1973/4664/8.12.75 (ΦΕΚ Δ' 294/30.12.75) κοινῆς Ὑπουργικῆς ἀποφάσεως διὰ τὴν ἐγκατάστασιν τῆς Γ.Μ. 150 KV ΚΥΤ Λαρύμνης - Συστήματος (Λαρύμνης - Λαμίας), καθορισθεῖσαν διὰ τῆς ὑπ' ἀριθ. 146/1976 ἀποφάσεως τοῦ Μονομελοῦς Πρωτοδικείου Θηβῶν καὶ ἀποδοτέαν εἰς τοὺς ἀναγνωρισθησομένους δικαιούχους.
Σχετικὸν κτηματολογικὸν διάγραμμα : 52018/1974

Ἐν Ἀθήναις τῇ 1 Δεκεμβρίου 1976

Ὁ Διευθυντὴς
Α. ΠΑΡΙΣΗΣ

Ὁ Προϊστάμενος τοῦ Τμήματος — Κ. ΤΡΙΑΝΤΑΦΥΛΛΟΣ
Ὁ Ταμίας — Γ. ΑΛΑΜΑΝΟΣ

Ἀριθ. 0.1.1/Φ. 218.44/26385 (8)

Περὶ εἰδοποιήσεως τῆς γενομένης καταθέσεως ὑπὸ τῆς ΔΕΗ ἀποζημιώσεως δι' ἀναγκαστικὴν ἀπαλλοτρίωσιν ἐκτάσεως καὶ συσταθεῖσαν δουλείαν εἰς τὸν Νομὸν Εὐβοίας.

ΔΗΜΟΣΙΑ ΕΠΙΧΕΙΡΗΣΙΣ ΗΛΕΚΤΡΙΣΜΟΥ

Ἡ Δημοσία Ἐπιχείρησις Ἠλεκτρισμοῦ (ΔΕΗ) ἑδρεύουσα ἐν Ἀθήναις (ὁδὸς Χαλκοκονδύλη 30) γνωστοποιεῖ πρὸς ἅπαντας τοὺς ἐνδιαφερομένους καὶ δὴ τοὺς κεκτημένους ἢ ἀξιοῦντας δικαιώματα κυριότητος ἢ ἄλλα ἐμπράγματα τοιαῦτα ἐπὶ τῆς κατωτέρω ἀναφερομένης ἐκτάσεως, ὅτι πρὸς συντέλεσιν τῆς δυνάμει τῆς ὑπ' ἀριθ. Β. 673/1580/9.2.76 (ΦΕΚ Δ' 54/19.2.76) κοινῆς Ὑπουργικῆς ἀποφάσεως κηρυχθείσης ἀναγκαστικῆς ἀπαλλοτριώσεως καὶ συσταθείσης δουλείας ἐπὶ ἐκτάσεως κειμένης ἐντὸς τῆς περιοχῆς τοῦ νομοῦ Εὐβοίας, κατέθεσεν αὕτη εἰς τὸ Ταμεῖον Παρακαταθηκῶν καὶ Δανείων τὴν σχετικὴν ἀποζημίωσιν ὡς αὕτη καθωρίσθη διὰ τῆς ὑπ' ἀριθ. 166/76 ἀποφάσεως τοῦ Μονομελοῦς Πρωτοδικείου Θηβῶν, ἐκδοθέντος τοῦ ὑπ' ἀριθμ. Β. 438616/1.12.76 γραμματίου συστάσεως παρακαταθήκης, ἔχοντος ἐπὶ λέξει οὕτω :

ΤΑΜΕΙΟΝ ΠΑΡΑΚΑΤΑΘΗΚΩΝ ΚΑΙ ΔΑΝΕΩΝ
ΚΕΝΤΡΙΚΗ ΥΠΗΡΕΣΙΑ ΕΝ ΑΘΗΝΑΙΣ
Β Νο 438616

ΓΡΑΜΜΑΤΙΟΝ ΣΥΣΤΑΣΕΩΣ ΠΑΡΑΚΑΤΑΘΗΚΗΣ
Ποσοῦ Δραχμῶν 21.499

Ἡ Δημοσία Ἐπιχείρησις Ἠλεκτρισμοῦ κατέθηκεν εἰς τὸ Ταμεῖον Παρακαταθηκῶν καὶ Δανείων δραχμὰς εἴκοσι μίαν χιλιάδας τετρακοσίας ἐνενήκοντα ἐννέα ἐπὶ τῇ κατωτέρω αἰτίᾳ :

Δι' ἀποζημίωσιν (μετὰ τοῦ φόρου μεταβιβάσεως) ἀπαλλοτριωθείσης ἐκτάσεως εἰς τὴν κτηματικὴν περιοχὴν τοῦ Νομοῦ Βοιωτίας, δυνάμει τῆς ὑπ' ἀριθ. Β 673/1580/9.2.76 (ΦΕΚ Δ' 54/19.2.76) κοινῆς Ὑπουργικῆς ἀποφάσεως διὰ τὴν ἐγκατάστασιν Γ.Μ. 150 KV Λαρύμνης - Συστήματος (Σχηματαρίου - Λαρύμνης 1), καθορισθεῖσαν διὰ τῆς ὑπ' ἀριθ. 166/76 ἀποφάσεως τοῦ Μονομελοῦς Πρωτοδικείου Θηβῶν καὶ ἀποδοτέαν εἰς τοὺς ἀναγνωρισθησομένους δικαιούχους.

Σχετικὸν κτηματολογικὸν διάγραμμα : 52009/1974

Ἐν Ἀθήναις τῇ 1 Δεκεμβρίου 1976

Ὁ Προϊστάμενος τοῦ Τμήματος — Κ. ΤΡΙΑΝΤΑΦΥΛΛΟΣ
Ὁ Ταμίας — Γ. ΑΛΑΜΑΝΟΣ

Ὁ Διευθυντὴς
Α. ΠΑΡΙΣΗΣ

Ἀριθ. 0.1.1/Φ—218.44/26387 (9)

Περὶ εἰδοποιήσεως τῆς γενομένης καταθέσεως ὑπὸ τῆς ΔΕΗ ἀποζημιώσεως δι' ἀναγκαστικὴν ἀπαλλοτρίωσιν ἐκτάσεως καὶ συσταθεῖσαν δουλείαν εἰς τὸν Νομὸν Ἡρακλείου.

ΔΗΜΟΣΙΑ ΕΠΙΧΕΙΡΗΣΙΣ ΗΛΕΚΤΡΙΣΜΟΥ

Ἡ Δημοσία Ἐπιχείρησις Ἠλεκτρισμοῦ (ΔΕΗ) ἑδρεύουσα ἐν Ἀθήναις (ὁδὸς Χαλκοκονδύλη 30) γνωστοποιεῖ πρὸς ἅπαντας τοὺς ἐνδιαφερομένους καὶ δὴ τοὺς κεκτημένους ἢ ἀξιοῦντας δικαιώματα κυριότητος ἢ ἄλλα ἐμπράγματα τοιαῦτα ἐπὶ τῆς κατωτέρω ἀναφερομένης ἐκτάσεως, ὅτι πρὸς συντέλεσιν τῆς δυνάμει τῆς ὑπ' ἀριθ. Β 3131/7232/8.1.76 (ΦΕΚ Δ' 17/76) κοινῆς Ὑπουργικῆς ἀποφάσεως κειμένης ἐντὸς τῆς περιοχῆς τοῦ Νομοῦ Ἡρακλείου, κατέθεσεν αὕτη εἰς τὸ Ταμεῖον Παρακ/θηκῶν καὶ Δανείων τὴν σχετικὴν ἀποζημίωσιν ὡς αὕτη καθωρίσθη διὰ τῆς ὑπ' ἀριθμ. 749/76 ἀποφάσεως τοῦ Μονομελοῦς Πρωτοδικείου Ἡρακλείου, ἐκδοθέντος τοῦ ὑπ' ἀριθμ. 438617/1.12.76 γραμματίου συστάσεως παρακαταθήκης, ἔχοντος ἐπὶ λέξει οὕτω :

ΤΑΜΕΙΟΝ ΠΑΡΑΚΑΤΑΘΗΚΩΝ ΚΑΙ ΔΑΝΕΙΩΝ
ΚΕΝΤΡΙΚΗ ΥΠΗΡΕΣΙΑ ΕΝ ΑΘΗΝΑΙΣ
Β Νο 438617

ΓΡΑΜΜΑΤΙΟΝ ΣΥΣΤΑΣΕΩΣ ΠΑΡΑΚΑΤΑΘΗΚΗΣ
Ποσοῦ Δραχμῶν 476.214

Ἡ Δημοσία Ἐπιχείρησις Ἠλεκτρισμοῦ (ΔΕΗ) κατέθηκεν εἰς τὸ Ταμεῖον Παρακαταθηκῶν καὶ Δανείων δραχμὰς τετρακοσίας ἑβδομήκοντα ἓξ χιλιάδας διακοσίας δέκα τέσσαρας ἐπὶ τῇ κατωτέρω αἰτίᾳ :

Δι' ἀποζημίωσιν ἀπαλλοτριωθείσης ἐκτάσεως εἰς τὴν κτηματικὴν περιοχὴν τοῦ Νομοῦ Ἡρακλείου, δυνάμει τῆς ὑπ' ἀριθμ. Β. 3131/7232/8.1.76 (ΦΕΚ Δ' 17/1976) κοινῆς Ὑπουργικῆς ἀποφάσεως, διὰ τὴν ἐγκατάστασιν Γ.Μ. 150 KV Μοιρῶν — Ἱεραπέτρας, καθορισθεῖσαν δυνάμει τῆς ὑπ' ἀριθμ. 749/1976 ἀποφάσεως τοῦ Μονομελοῦς Πρωτοδικείου Ἡρακλείου καὶ ἀποδοτέαν εἰς τοὺς ἀναγνωρισθησομένους δικαιούχους.

Σχετικὸν κτηματολογικὸν διάγραμμα : 52097/75 (φύλλα 1-9, 3Α, 8Α).

Ἐν Ἀθήναις τῇ 1 Δεκεμβρίου 1976

Ὁ Διευθυντὴς
Α. ΠΑΡΙΣΗΣ

Ὁ Προϊστάμενος τοῦ Τμήματος — Κ. ΤΡΙΑΝΤΑΦΥΛΛΟΣ
Ὁ Ταμίας — Γ. ΑΛΑΜΑΝΟΣ

'Αριθ. 04.1/Φ.—218.44/26386 (10)

Περὶ εἰδοποιήσεως τῆς γενομένης καταθέσεως ὑπὸ τῆς ΔΕΗ ἀποζημιώσεως δι' ἀναγκαστικὴν ἀπαλλοτρίωσιν ἐκτάσεως καὶ συσταθεῖσαν δουλείαν εἰς τὸν Νομὸν Εὐβοίας.

ΔΗΜΟΣΙΑ ΕΠΙΧΕΙΡΗΣΕΙΣ ΗΛΕΚΤΡΙΣΜΟΥ

'Η Δημοσία 'Επιχείρησις 'Ηλεκτρισμοῦ (ΔΕΗ) ἑδρεύουσα ἐν 'Αθήναις (ὁδὸς Χαλκοκονδύλη (30) γνωστοποιεῖ πρὸς ἅπαντας τοὺς ἐνδιαφερομένους καὶ δὴ τοὺς κεκτημένους ἢ ἀξιοῦντας δικαίωμα κυριότητος ἢ ἄλλα ἐμπράγματα τοιαῦτα ἐπὶ τῆς κατωτέρω ἀναφερομένης ἐκτάσεως, ὅτι πρὸς συντέλεσιν τῆς δυνάμει τῆς ὑπ' ἀριθμ. Β. 2949/6831/8.12.75 (ΦΕΚ Δ' 10/12.1.76) κοινῆς 'Υπουργικῆς ἀποφάσεως κηρυχθείσης ἀναγκαστικῆς ἀπαλλοτριώσεως καὶ συσταθείσης δουλείας ἐπὶ ἐκτάσεως κειμένης ἐντὸς τῆς περιοχῆς τοῦ Νομοῦ Βοιωτίας, κατέθεσεν αὕτη εἰς τὸ Ταμεῖον Παρακαταθηκῶν διὰ τῆς ὑπ' ἀριθμ. 147/1976 ἀποφάσεως τοῦ Μονομελοῦς Πρωτοδικείου Θηβῶν, ἐκδοθέντος τοῦ ὑπ' ἀριθμ. Β. 438618/1.12.76 γραμματίου συστάσεως παρακαταθήκης, ἔχοντος ἐπὶ λέξει οὕτω :

ΤΑΜΕΙΟΝ ΠΑΡΑΚΑΤΑΘΗΚΩΝ ΚΑΙ ΔΑΝΕΙΩΝ
ΚΕΝΤΡΙΚΗ ΥΠΗΡΕΣΙΑ ΕΝ ΑΘΗΝΑΙΣ

Β Νο 438618

ΓΡΑΜΜΑΤΙΟΝ ΣΥΣΤΑΣΕΩΣ ΠΑΡΑΚΑΤΑΘΗΚΗΣ
Ποσοῦ Δραχμῶν 9.895

'Η Δημοσία 'Επιχείρησις 'Ηλεκτρισμοῦ κατέθηκεν εἰς τὸ Ταμεῖον Παρακαταθηκῶν καὶ Δανείων Δραχμὰς ἐννέα χιλιάδας ὀκτακοσίας ἐνενήκοντα πέντε ἐπὶ τῇ κατωτέρῳ αἰτίᾳ :

Δι' ἀποζημίωσιν (μετὰ τοῦ φόρου μεταβιβάσεως) ἀπαλλοτριωθείσης ἐκτάσεως εἰς τὴν κτηματικὴν περιοχὴν τοῦ Νομοῦ Βοιωτίας, δυνάμει τῆς ὑπ' ἀριθμ. Β. 2949/6831/8.12.75 (ΦΕΚ Δ' 10/12.1.76) κοινῆς 'Υπουργικῆς ἀποφάσεως, διὰ τὴν ἐγκατάστασιν τμήματος τῆς Γ. Μ. 150 KV Λαρύμνης – ΚΥΤ Διστόμου, καθορισθεῖσαν διὰ τῆς ὑπ' ἀριθμ. 147/1976 ἀποφάσεως τοῦ Μονομελοῦς Πρωτοδικείου Θηβῶν καὶ ἀποδοτέαν εἰς τοὺς ἀναγνωρισθησομένους δικαιούχους.

Σχετικὸν κτημ. διάγραμμα : 52047/1971 (φύλλον 1).

'Εν 'Αθήναις τῇ 1 Δεκεμβρίου 1976

'Ο Διευθυντὴς
Α. ΠΑΡΙΣΗΣ

'Ο Προϊστάμενος τοῦ Τμήματος
Κ. ΤΡΙΑΝΤΑΦΥΛΛΟΣ

'Ο Ταμίας
Γ. ΑΛΑΜΑΝΟΣ

ΠΟΛΕΟΔΟΜΙΑ

ΑΠΟΦΑΣΕΙΣ

'Αριθ. Τ. 6582 (11)

Περὶ τροποποιήσεως ρυμοτομικοῦ σχεδίου Μεσιᾶς.

Ο ΝΟΜΑΡΧΗΣ ΚΙΛΚΙΣ

*Εχοντες ὑπ' ὄψει :

1. Τὰς διατάξεις τοῦ ἀπὸ 17-7-1923 Α.Ν. περὶ σχεδίου πόλεων κλπ., ὡς καὶ τὰς ὁμοίας τοῦ κεφ. 11 τοῦ ἀπὸ 3-4-29 Δ/τος περὶ ΓΟΚ, διατηρηθέντος ἐν ἰσχύι δυνάμει τοῦ ἀπὸ 1-8-1955 Β.Δ. ἄρθρον 81 παρ. 3 περὶ ΓΟΚ, ὁμοίως διατηρηθέντος ἐν ἰσχύι δυνάμει τοῦ ἄρθρου 128 παρ. 1 τοῦ Ν.Δ. 8/1973 «περὶ ΓΟΚ».

2) Τοῦ Ν. 3200/55 περὶ διοικητικῆς ἀποκεντρώσεως.

3. Τὸ Ν.Δ. 3620/56 περὶ συμπληρώσεως διατάξεων περὶ διοικητικῆς ἀποκεντρώσεως.

4. Τὸ Ν.Δ. 532/1970 περὶ συμπληρώσεως διατάξεων περὶ διοικητικῆς ἀποκεντρώσεως καὶ τὸ ἐκτελεστικὸν αὐτοῦ 712/70 Β.Δ. «περὶ καθορισμοῦ τῶν διατηρουμένων ὑπὲρ τοῦ 'Υπουργοῦ καὶ τῶν περιφερειακῶν ἀρχῶν διανομαρχιακοῦ ἐπιπέδου τοῦ 'Υπ. Δημ. *Εργων κλπ.,» ὡς καὶ τὰ ὑπ' ἀριθ. 677/71, 198/72 Β.Δ. καὶ τὸ Ν.Δ. 241/73.

5. Τὸν Α.Ν. 314/68 περὶ παροχῆς εἰς τὸν 'Υπ.Β.Ε. καὶ τοὺς Νομάρχας ἁρμοδιότητος ἐπὶ θεμάτων ἐγκρίσεως, ἐπεκτάσεως καὶ τροποποιήσεως σχεδίων πόλεων καὶ κωμῶν, ὡς ἐτροποποιήθη καὶ συνεπληρώθη διὰ τοῦ ὑπ' ἀριθ. 1018/71 Ν.Δ.

6. Τὸ ὑπ' ἀριθ. 1189/72 Ν.Δ. διὰ τοῦ ὁποίου ἐκυρώθη τὸ ρυμοτομικὸν σχέδιον Μεσιᾶς - Παιονίας.

7. Τὸ ὑπ' ἀριθ. 777/4-10-76 ἔγγραφον τῆς Κοιν. Μεσιᾶς, διὰ τοῦ ὁποίου ὑπεβλήθη ἡ ὑπ' ἀριθ. 17/1976 ἀπόφασις τοῦ Κοιν/κοῦ Συμβουλίου Μεσιᾶς περὶ τροποποιήσεως τοῦ ρυμοτομικοῦ σχεδίου, καὶ δὴ εἰς ὑπ' ἀριθ. 7 οἰκοδ. τετράγωνον. 'Ομοίως διὰ τοῦ αὐτοῦ ἐγγράφου ἐστάλη βεβαίωσις τοῦ Προέδρου τῆς Κοιν/τος ὅτι οὐδεμία ἔνστασις ὑπεβλήθη κατὰ τοῦ κύρους τῆς ἀποφάσεως.

8. Τὰς διατάξεις τοῦ ἄρθρου 3 παρ. 2 τοῦ Ν.Δ. 17-7/16-8-23, συμφώνως πρὸς τὰς ὁποίας ἡ γνωμοδότησις τοῦ Κοιν. Συμβουλίου εἶναι συμβουλευτική.

9. Τὸ πρακτικὸν τῆς ὑπ' ἀριθ. 17/1-11-76 συνεδριάσεως τοῦ Περ/κοῦ Συμβουλίου Δημ. *Εργων (θέμα ἡμερησίας διατάξεων 1ον), διὰ τοῦ ὁποίου καὶ διὰ τοὺς ἐν τῇ εἰσηγήσει ἐκτιθεμένους λεπτομερῶς λόγους, καὶ ἐξ ὅσων ἐλέχθησαν καὶ διετυπώθησαν ὑπὸ τῶν μελῶν τοῦ Συμβουλίου, γνωμοδοτεῖ ὁμοφώνως ὑπὲρ τῆς ἐν θέματι τροποποιήσεως.


10. *Απαντα τὰ λοιπὰ στοιχεῖα τοῦ φακέλου, ἀποφασίζομεν :

'Εγκρίνομεν τὴν τροποποίησιν τοῦ ρυμοτομικοῦ σχεδίου Μεσιᾶς εἰς τὸ ὑπ' ἀριθ. 7 οἰκοδ. τετραγωνον (πάρκον), ἤτοι τὴν ἀπότμησιν τῆς βορείας πλευρᾶς του, ὅπως καθορίζεται εἰς τὸ συνταχθὲν ὑπὸ τῆς Δ/νσεως Τεχνικῶν 'Υπηρεσιῶν Ν. Κιλκὶς σχέδιον.

'Η παροῦσα δημοσιευθήτω διὰ τῆς 'Εφημερίδος τῆς Κυβερνήσεως.

'Εν Κιλκὶς τῇ 17 Νοεμβρίου 1976.

'Ο Νομάρχης
Γ. ΑΣΗΜΑΚΟΣ

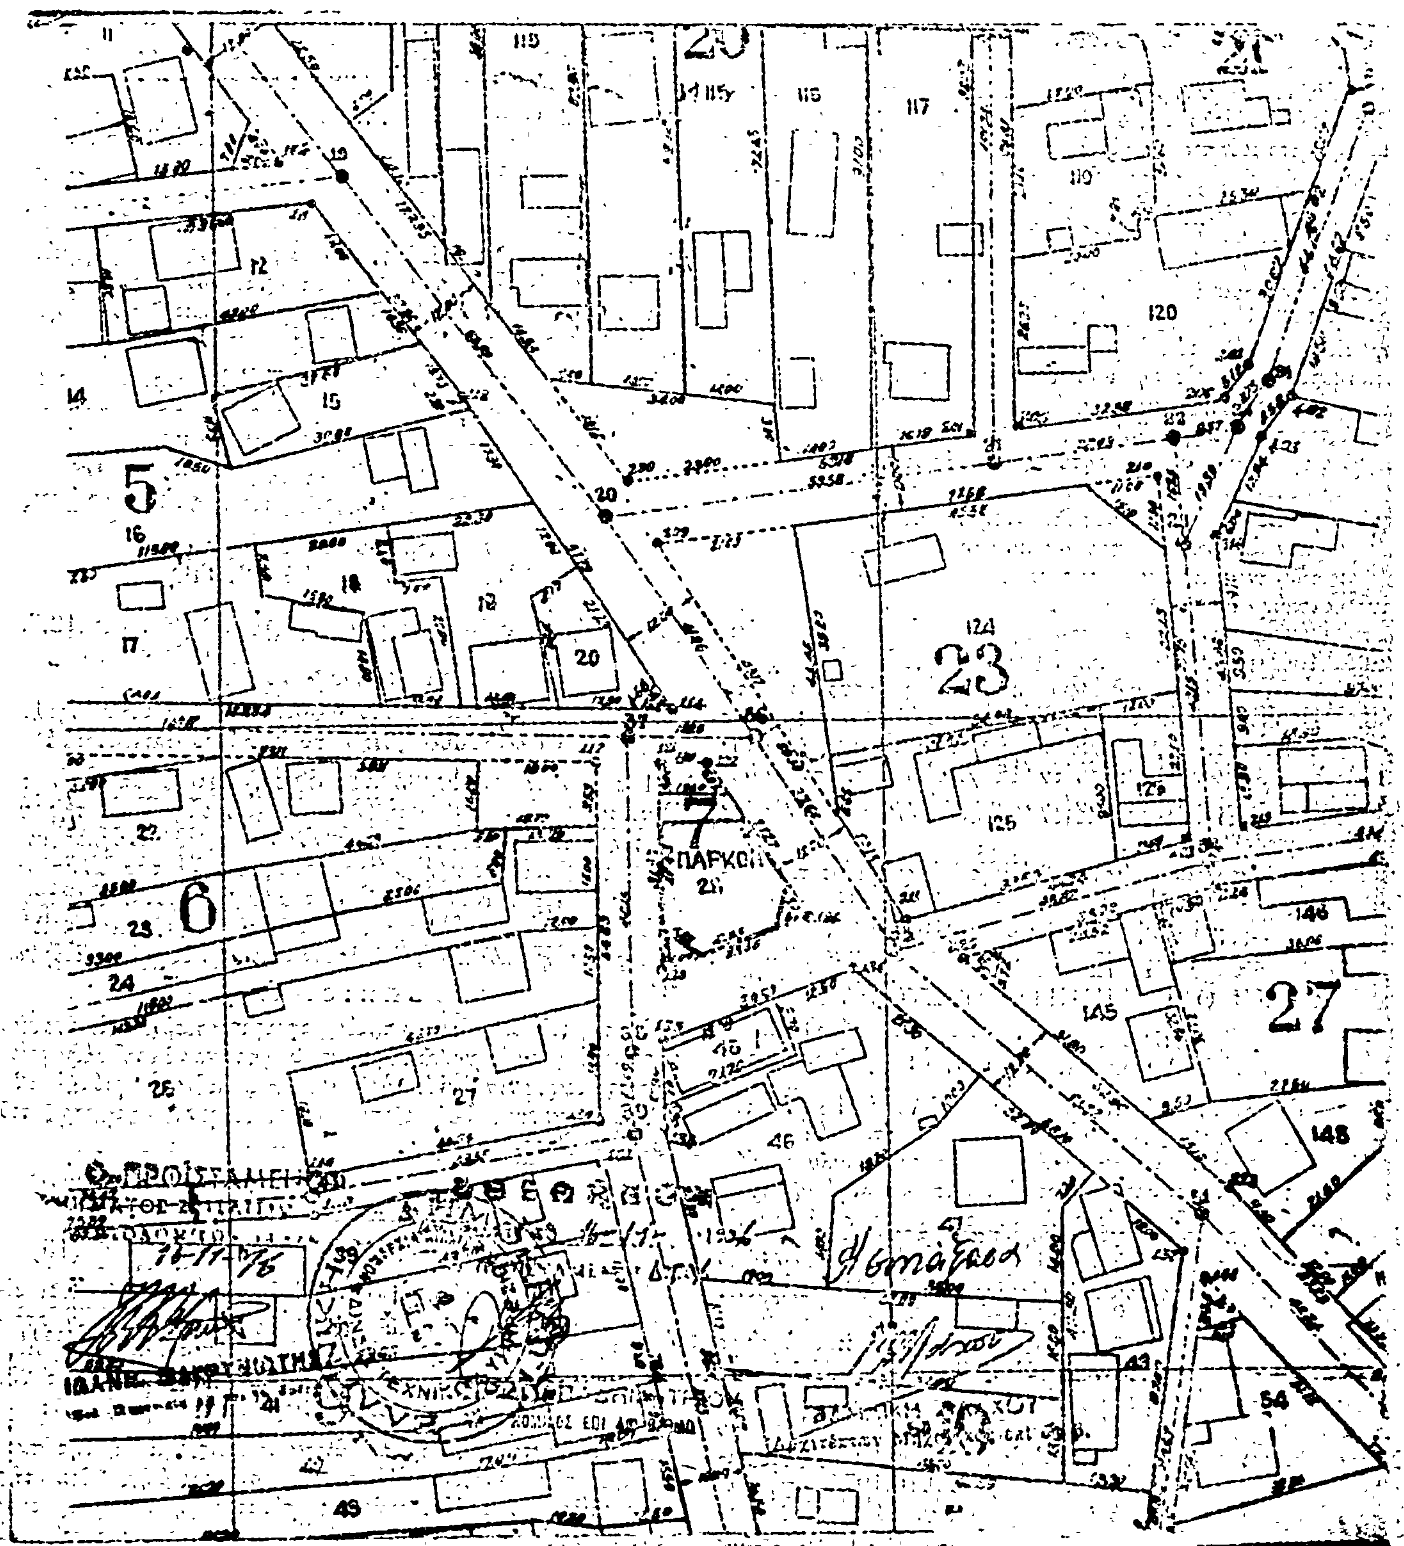
5
6
7
23
27
ΠΑΡΚΟΝ

ΑΝΑΚΟΙΝΩΣΕΙΣ

(12)

Περὶ εἰδοποιήσεως τῆς γενομένης παρακαταθέσεως ἀποζημιώσεως προσκυρωθέντων καὶ ρυμοτομηθέντων τμημάτων οἰκοπέδων 163 Οἰκοδομικοῦ Πολυγώνου πόλεως Σερρῶν.

Ἡ Ἑλένη θυγάτηρ Δημητρίου Στοΐλα, κάτοικος Σερρῶν, ὁδὸς Παύλου Μελᾶ 22, δυνάμει τῆς ὑπ' ἀριθμ. 7/1972 πράξεως τακτοποιήσεως καὶ ἀναλογισμοῦ ἀποζημιώσεως τοῦ Πολεοδομικοῦ Γραφείου Σερρῶν, κυρωθείσης διὰ τῆς ὑπ' ἀριθμ. 14362/1974 ἀποφάσεως τοῦ Νομάρχου Σερρῶν καὶ τοῦ ἀπὸ 9.10.1974 τοπογραφικοῦ διαγράμματος μετὰ τοῦ κτηματολογικοῦ πίνακος εἰκαζομένων δικαιούχων ἰδιοκτητῶν, 2) τῶν ὑπ' ἀριθμ. 70/1976 καὶ 178/1976 ἀποφάσεων τοῦ Μονομελοῦς Πρωτοδικείου Σερρῶν, καθοριζουσῶν προσωρινὴν τιμὴν μονάδος ἀποζημιώσεως τῶν διὰ τῶν ἄνω πράξεων προσκυρουμένων εἰς τὴν ἰδιοκτησίαν της τμημάτων οἰκοπέδων ἢ ὑπὲρ ταύτης ρυμοτομηθέντων, καὶ συμφώνως πρὸς τὰς διατάξεις τοῦ Ν.Δ. 797/1971, εἰδοποιεῖ τοὺς κεκτημένους ἢ ἀξιοῦντας δικαίωμα κυριότητος ἢ οἱονδήποτε ἕτερον ἐμπράγματον δικαίωμα ἐπὶ τῶν ἄνω ἀκινήτων, τοὺς τυχὸν κατασχόντας δανειστὰς ἢ τρίτους διεκδικητάς, ὅτι ἡ διὰ τῶν ἄνω δικαστικῶν ἀποφάσεων προσδιορισθεῖσα προσωρινὴ ἀποζημίωσις τῶν ἄνω ἀκινήτων, κατετέθη ὑπ' αὐτῆς εἰς τὸ Ταμεῖον Παρακαταθηκῶν καὶ Δανείων, ἐκδοθέντων τῶν κάτωθι γραμματίων συστάσεως παρακαταθήκης ἤτοι 1) γραμμάτια ὑπ' ἀριθμ. 10650/30.6.1976 καὶ 10903/8.12.1976 ἐκ δραχμῶν τεσσαράκοντα ὀκτὼ χιλιάδων ὀκτακοσίων τεσσαράκοντα (48.840), ὑπὲρ τῆς εἰκαζομένης δικαιούχου Μαρίας θυγατρὸς Σταύρου Κιορπέ, 2) γραμμάτιον ὑπ' ἀριθμ. 10869/25.11.1976 ἐκ δραχμῶν πεντήκοντα ἓξ χιλιάδων πεντακοσίων (56.500) ὑπὲρ τοῦ εἰκαζομένου δικαιούχου Νομαρχιακοῦ Ταμείου Σερρῶν.

Ἡ παροῦσα δημοσιευθήτω διὰ τῆς Ἐφημερίδος τῆς Κυβερνήσεως.

Ἐν Σέρραις τῇ 8 Δεκεμβρίου 1976

Ἡ Εἰδοποιοῦσα
ΕΛΕΝΗ ΘΥΓ. ΔΗΜΗΤΡΙΟΥ ΣΤΟΪΛΑ

Ὁ Πληρεξούσιος Δικηγόρος
ΝΙΚΟΛΑΟΣ Α. ΨΥΧΟΓΥΙΟΣ

(Ἀριθ. Τριπλ. τοῦ ΙΖ' Δημοσίου Ταμ. Ἀθ. 90186/76 τῆς 10.12.76).

(13)

Περὶ εἰδοποιήσεως τῆς γενομένης παρακαταθέσεως ἀποζημιώσεως προσκυρωθέντων καὶ ρυμοτομηθέντων τμημάτων οἰκοπέδων 163 οἰκοδομικοῦ Πολυγώνου Πόλεως Σερρῶν.

Ἡ Μαρία – Χαρίκλεια σύζυγος Θωμᾶ Μπανδέκα, τὸ γένος Ἀριστοτέλους Κίτσου, κάτοικος Σερρῶν (Παύλου Μελᾶ 26), δυνάμει: 1) τῆς ὑπ' ἀριθμ. 7/1972 πράξεως τακτοποιήσεως καὶ ἀναλογισμοῦ ἀποζημιώσεως τοῦ Πολεοδομικοῦ Γραφείου Σερρῶν, κυρωθείσης διὰ τῆς ὑπ' ἀριθμ. 14362/1974 ἀποφάσεως τοῦ Νομάρχου Σερρῶν καὶ τοῦ ἀπὸ 9.10.1974 τοπογραφικοῦ διαγράμματος μετὰ τοῦ κτηματολογικοῦ πίνακος εἰκαζομένων ἰδιοκτητῶν, 2) τῆς ὑπ' ἀριθμ. 178/1976 ἀποφάσεως τοῦ Μονομελοῦς Πρωτοδικείου Σερρῶν καθοριζούσης προσωρινὴν τιμὴν μονάδος ἀποζημιώσεως τῶν διὰ τῶν ἄνω πράξεων προσκυρωθέντων εἰς τὴν ἰδιοκτησίαν της τμημάτων οἰκοπέδων ἢ ὑπὲρ ταύτης ρυμοτομηθέντων, καὶ συμφώνως πρὸς τὰς διατάξεις τοῦ Ν.Δ. 797/1971, εἰδοποιεῖ τοὺς κεκτημένους ἢ ἀξιοῦντας δικαίωμα κυριότητος ἢ οἱονδήποτε ἕτερον ἐμπράγματον δικαίωμα ἐπὶ τῶν ἄνω ἀκινήτων, τοὺς τυχὸν κατασχόντας δανειστὰς ἢ τρίτους διεκδικητάς, ὅτι ἡ διὰ τῆς ἄνω δικαστικῆς ἀποφάσεως προσδιορισθεῖσα προσωρινὴ ἀποζημίωσις τῶν ἄνω ἀκινήτων, κατετέθη ὑπ' αὐτῆς εἰς τὸ Ταμεῖον Παρακαταθηκῶν καὶ Δανείων, ἐκδοθέντων τῶν κάτωθι γραμματίων συστάσεως παρακαταθήκης ἤτοι: 1) γραμμάτιον ὑπ' ἀριθμ. 10870/25.11.1976 ἐκ δραχμῶν τριάκοντα τριῶν χιλιάδων ἑκατὸν εἴκοσι (33.120) ὑπὲρ τοῦ εἰκαζομένου δικαιούχου Ἑλληνικοῦ Δημοσίου, 2) γραμμάτιον ὑπ' ἀριθμ. 10871/25.11.1976 ἐκ δραχμῶν ἑξήκοντα μιᾶς χιλιάδων (61.000) ὑπὲρ τοῦ εἰκαζομένου δικαιούχου Νομαρχιακοῦ Ταμείου Σερρῶν.

Ἡ παροῦσα δημοσιευθήτω διὰ τῆς Ἐφημερίδος τῆς Κυβερνήσεως.

Ἐν Σέρραις τῇ 7 Δεκεμβρίου 1976

Ἡ Εἰδοποιοῦσα
ΜΑΡΙΑ – ΧΑΡΙΚΛΕΙΑ ΣΥΖ. ΘΩΜΑ ΜΠΑΝΔΕΚΑ

Ὁ Πληρεξούσιος Δικηγόρος
ΝΙΚΟΛΑΟΣ Α. ΨΥΧΟΓΥΙΟΣ

(Ἀριθ. Τριπλ. τοῦ ΙΖ' Δημ. Ταμ. Ἀθ. 90185/76/10.12.76)

ΔΙΟΡΘΩΣΕΙΣ ΗΜΑΡΤΗΜΕΝΩΝ

(14)

Εἰς τὴν ὑπ' ἀριθ. 8363Φ26α/23.11.1976 ἀπόφασιν τοῦ Ὑπουργοῦ Δημοσίων Ἔργων «περὶ εἰδοποιήσεως τῆς γενομένης παρακαταθέσεως ἀποζημιώσεως ἐξ ἀναγκαστικῆς ἀπαλλοτριώσεως ἀκινήτων πρὸς κατασκευὴν τῆς ἀντιπλημμυρικῆς τάφρου Καστανεῶν Βύσσης Ν. Ἕβρου», τὴν δημοσιευθεῖσαν διὰ τοῦ ὑπ' ἀριθ. 407/4.12.1976 ΦΕΚ (τ. Δ'), ἐπιφέρεται ἡ ἀκόλουθος ἐξ ἐσφαλμένου χειρογράφου διόρθωσις:

Ἀντὶ τοῦ ἐσφαλμένως ἀναγραφέντος «.....τοῦ σχετικοῦ γραμματίου συστάσεως παρακαταθήκης παρὰ τοῦ Γραφείου Ὀρεστιάδος», τίθεται τὸ ὀρθόν: «.... τοῦ ὑπ' ἀριθ. 4822/5.11.76 γραμματίου συστάσεως παρακαταθήκης παρὰ τοῦ Γραφείου Ὀρεστιάδος».

(Ἐκ τοῦ Ὑπουργείου Δημ. Ἔργων)

(15)

Εἰς τὴν ὑπ' ἀριθ. 17883/2.11.76 ἀνακοίνωσιν «περὶ εἰδοποιήσεως τῆς γενομένης παρακαταθέσεως ἐξ ἀναγκαστικῆς ἀπαλλοτριώσεως ἐν τῷ Νομῷ Λαρίσης», καὶ δημοσιευθεῖσαν εἰς τὸ ὑπ' ἀριθ. 400 Φ.Ε.Κ. (τεῦχος Δ'), τῆς 25.11.76, ἐπιφέρεται ἡ ἀκόλουθος διόρθωσις ἡμαρτημένων:

Ἐν τέλει τῆς ὡς εἴρηται ἀνακοινώσεως καὶ δὴ τῆς παρ. 6', πρὸ τῆς φράσεως «Ἡ παροῦσα δημοσιευθήτω διὰ τῆς Ἐφημερίδος τῆς Κυβερνήσεως τίθεται ἡ παραλειφθεῖσα φράσις: «Ἡ ἀποζημίωσις αὕτη εἶναι ἀποδοτέα εἰς τοὺς κατὰ νόμον δικαιούχους».

(Ἐκ τῆς Νομαρχίας Λαρίσης)